


BUDYNEK C - PARTER - PLANOWANE TRASY I LOKALIZACJE PUNKTÓW

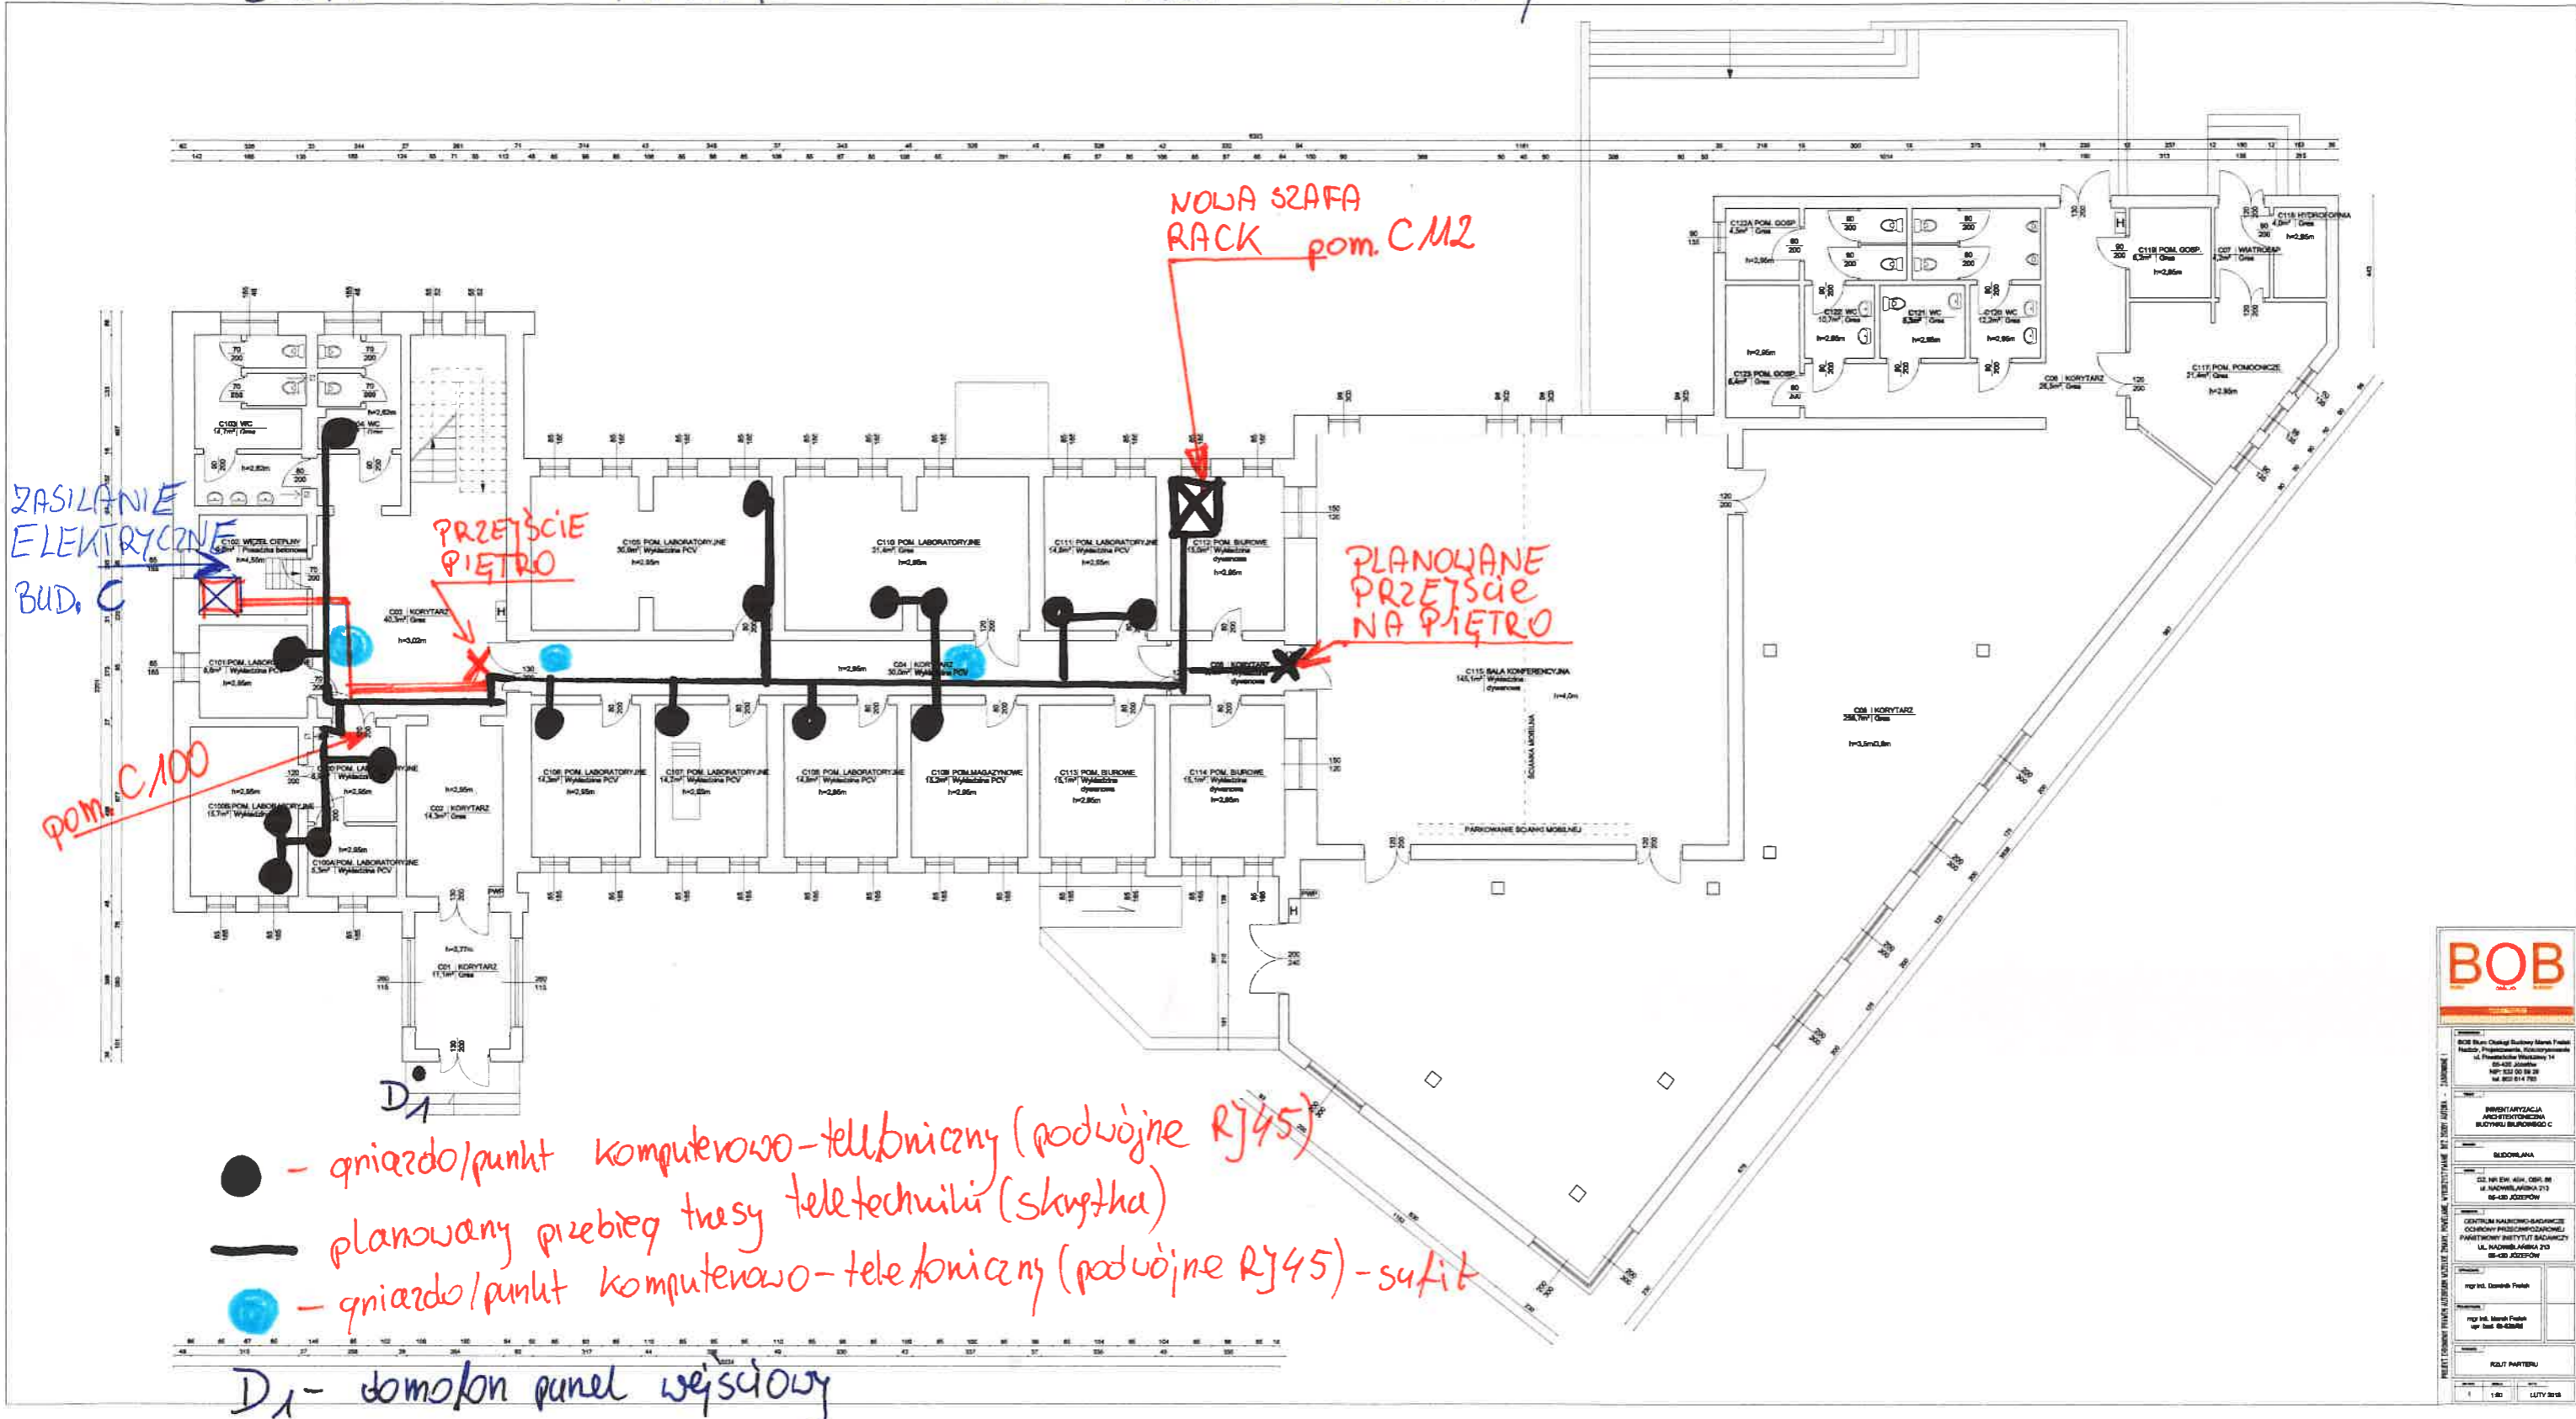

ZASILANIE ELEKTRYCZNE BUD. C


PRZEJŚCIE PIĘTRO

PLANOWANE PRZEJŚCIE NA PIĘTRO

pom. C100

- - gniazdo/punkt komputerowo-telebniyczny (podwójne RJ45)
- planowany przebieg trasy teletechniki (skrytka)
- - gniazdo/punkt komputerowo-telebniyczny (podwójne RJ45) - sufit

D1 - domofon panel wejściowy

BOB	
BUDOWLANA	
1:50 LUTY 2018	